

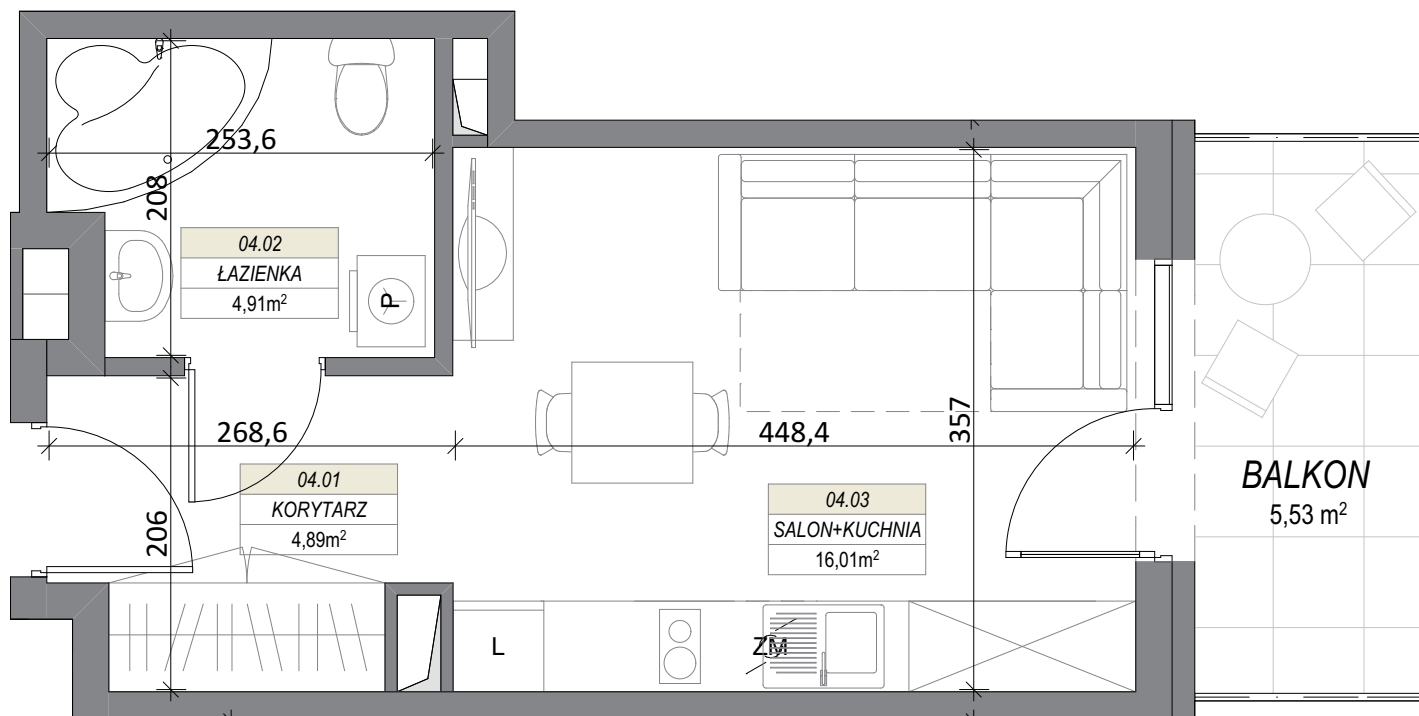


LOKAL NR 4

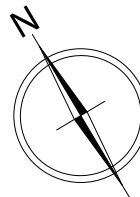

BUDYNEK MIESZKALNY WIELORODZINNY
MIŃSK MAZOWIECKI, UL. DASZYŃSKIEGO
PIĘTRO I

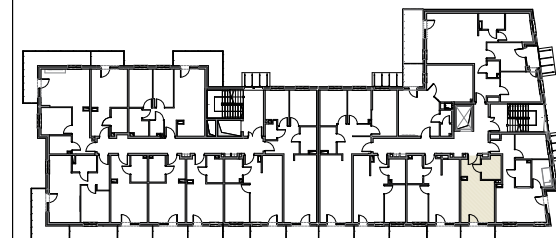

LOKAL NR 04		
04.01	KORYTARZ	4,89
04.02	ŁAZIENKA	4,91
04.03	SALON+KUCHNIA	16,01
SUMA POW. UŻYTKOWEJ		25,81 m²
BALKON		5,53 m ²


Uwaga!

Wszystkie powierzchnie należy traktować jako orientacyjne, projektant zastrzega sobie możliwość wprowadzenia zmian w wyniku koordynacji międzybranżowej oraz po konsultacjach z rzeczoznawcami. Wszystkie powierzchnie policzone zostały do warstwy wykończeniowej ścian (tynk, glazura itp.)

WSZYSTKIE WYMIARY podane są z wykończeniem (tynk, glazura itp.), zgodnie z Polską Normą PN-B-10110



SKALA 1:50

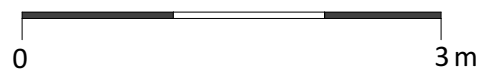

CEMTON-DEVELOPMENT
ul. Królewiecka 21
05-300 Mińsk Mazowiecki