

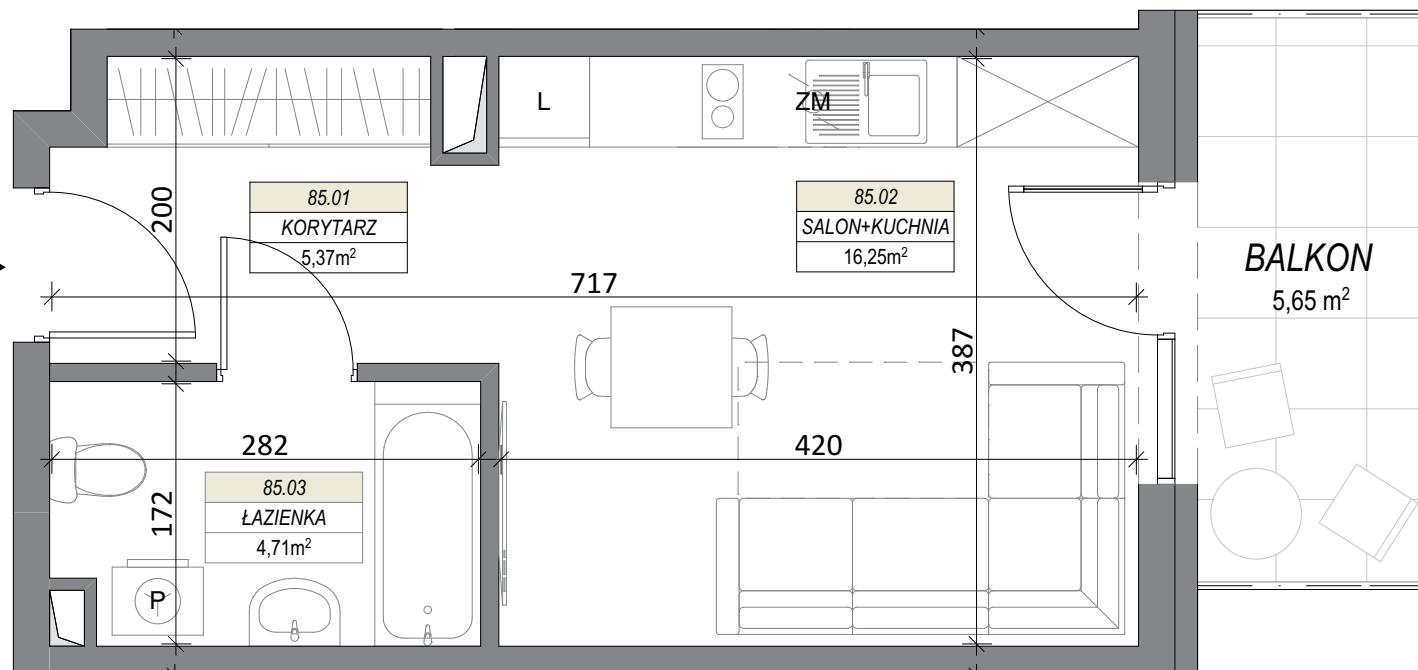


# LOKAL NR 85

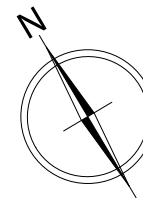

BUDYNEK MIESZKALNY WIELORODZINNY  
**MIŃSK MAZOWIECKI, UL. DASZYŃSKIEGO**  
PIĘTRO V

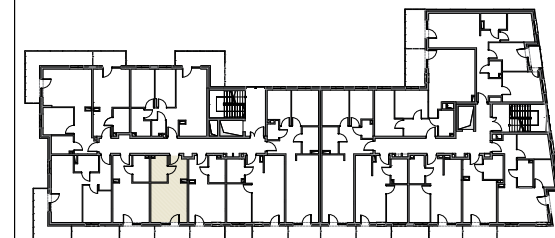

## LOKAL NR 85

85.01	KORYTARZ	5,37
85.02	SALON+KUCHNIA	16,25
85.03	ŁAZIENKA	4,71
<b>SUMA POW. UŻYTKOWEJ</b>		<b>26,33 m<sup>2</sup></b>
BALKON		5,65 m <sup>2</sup>

Uwaga!

Wszystkie powierzchnie należy traktować jako orientacyjne, projektant zastrzega sobie możliwość wprowadzenia zmian w wyniku koordynacji międzybranżowej oraz po konsultacjach z rzeczoznawcami. Wszystkie powierzchnie policzone zostały do warstwy wykończeniowej ścian (tynk, glazura itp.)

WSZYSTKIE WYMIARY podane są z wykończeniem (tynk, glazura itp.), zgodnie z Polską Normą PN-B-10110



SKALA 1:75



**CEMTON-DEVELOPMENT**  
ul. Królewiecka 21  
05-300 Mińsk Mazowiecki